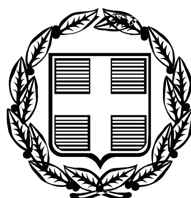


ΕΦΗΜΕΡΙΣ ΤΗΣ ΚΥΒΕΡΝΗΣΕΩΣ

ΤΗΣ ΕΛΛΗΝΙΚΗΣ ΔΗΜΟΚΡΑΤΙΑΣ

ΤΕΥΧΟΣ ΤΕΤΑΡΤΟ **Αρ. Φύλλου 855**

22 Σεπτεμβρίου 2006

ΠΕΡΙΕΧΟΜΕΝΑ

ΑΠΟΦΑΣΕΙΣ

Άρση και επανεπιβολή απαλλοτρίωσης ιδιοκτησίας Κων. Ιωάννη και Στυλιανού Μιχαλοδημητράκη στο Ο.Τ. 313 στο Δήμο Αλίμου 1
Καθορισμός χρήσης γης παραχωρούμενης κοινόχρηστης έκτασης, του αγροκτήματος Νέας Βύσσας Δήμου Βύσσας, Ν. Έβρου στο Φιλιππίδη Παναγιώτη του Δημητρίου, ως χώρο ανέγερσης σταβλικών εγκαταστάσεων 2
Καθορισμός χρήσης γης τεμαχίου προς παραχώρηση του αγροκτήματος Αρδανίου........ 3

ΑΠΟΦΑΣΕΙΣ

Αριθμ. 6123/248/06 (1)

Άρση και επανεπιβολή απαλλοτρίωσης ιδιοκτησίας Κων. Ιωάννη και Στυλιανού Μιχαλοδημητράκη στο Ο.Τ. 313 στο Δήμο Αλίμου.

Ο ΝΟΜΑΡΧΗΣ ΑΘΗΝΩΝ

Έχοντας υπόψη:

1. Τις διατάξεις του ν.δ/τος της 17.7.1923, όπως μεταγενέστερα τροποποιήθηκαν και συμπληρώθηκαν και ειδικότερα τα άρθρα 3 και 70.

2. Τις διατάξεις του ν. 1577/1985 (ΦΕΚ 240Α) και ειδικότερα του άρθρου 34.

3. Τις διατάξεις του κώδικα Βασικής Πολεοδομικής Νομοθεσίας (ΦΕΚ 580 Δ΄/1999) και ειδικότερα τα άρθρα 152 παρ. 6, 154.

4. Τις διατάξεις των ιδρυτικών νόμων της Νομαρχιακής αυτοδιοίκησης ν. 2218/1994 (ΦΕΚ 90Α/1994) και ν. 2240/1994 (ΦΕΚ 153Α΄/1994).

5. Τις διατάξεις του π.δ/τος 30/1996 (ΦΕΚ 21Α΄/1996) «Κώδικας Νομαρχιακής Αυτοδιοίκησης», όπως τροποποιήθηκε και ισχύει σήμερα.

6. Τις διατάξεις του αρ. 90 του Κώδικα Νομοθεσίας για την Κυβέρνηση και τα Κυβερνητικά Όργανα που κυρώθηκε με το άρθρο 1 του π.δ. 62/2005 (ΦΕΚ 98Α).

7. Τις διατάξεις του άρθρου 29 του ν. 2831/2000 (ΦΕΚ 140Α/2000) όπως αντικαταστάθηκαν από το άρθρο 10 του ν. 3044/26.8.2002 (ΦΕΚ 197Α/2002).

8. Τον ισχύοντα οργανισμό Εσωτερικής Οργάνωσης και Λειτουργίας των Υπηρεσιών της Νομαρχιακής Αυτοδιοίκησης Αθηνών - Πειραιώς Νομαρχίας Αθηνών (ΦΕΚ 1262Β΄/31.12.1997) όπως τροποποιήθηκε και ισχύει (ΦΕΚ 724Β/2003) και συμπληρώθηκε με την απόφαση 30763/2003 (ΦΕΚ 769Β/13.6.2003).

9. Τη συγκρότηση των Σ.Χ.Ο.Π. των Δ/νσεων Πολεοδομίας με τις 34/30.5.2002 και 62/24.6.2004 αποφάσεις Νομαρχιακού Συμβουλίου Αθηνών.

10. Το εγκεκριμένο Ρυμοτομικό σχέδιο όπως αυτό ισχύει σύμφωνα με τα από 27.1.1978, 30.5.1979, 10.8.1981, 6.2.1982, 6.7.1988 και 5.10.1989 διατάγματα.

11. Την υπ' αριθμ. 542/2004 απόφαση Διοικητικού Πρωτοδικείου Πειραιά (11ο Τριμελές) η οποία βεβαιώνει την αυτοδίκαιη άρση απαλλοτρίωσης του ακινήτου των αιτούντων.

12. Την υπ' αριθμ. 387/2005 απόφαση του Δημοτικού Συμβουλίου.

13. Το υπ' αριθμ. 6/7.6.2006 πρακτικό της από 8.6.2006 γνωμοδότησης του Σ.Χ.Ο.Π. του Νομαρχιακού Τομέα Νότιας Αθήνας.

14. Τα νόμιμα δικαιολογητικά που περιέχονται στο φάκελο.

15. Η δαπάνη που θα προκληθεί από αυτή την απόφαση ανέρχεται στο ποσό των 146.527,51 € Κ.Α. 7111.0011, αποφασίζει:

1. Άρση και επανεπιβολή απαλλοτρίωσης ιδιοκτησίας Ιωάννη και Στυλιανού Μιχαλοδημητράκη στο Ο.Τ. 313 στο Δήμο Αλίμου.

2. Η ισχύς της παρούσας απόφασης αρχίζει από την ημερομηνία δημοσίευσής της στην Εφημερίδα της Κυβερνήσεως.


Επιτρέπεται η υποβολή προσφυγής στο Γενικό Γραμματέα Περιφέρειας, μόνο για παράβαση νόμου σύμφωνα με τις διατάξεις του άρθρου 69 του π.δ. 30/1996 (ΦΕΚ 21Α/1996) όπως τροποποιήθηκε και ισχύει σε προθεσμία 30 ημερών από τη δημοσίευση της Κυβερνήσεως.

Η απόφαση αυτή να δημοσιευθεί στην Εφημερίδα της Κυβερνήσεως.

Αργυρούπολη, 17 Ιουλίου 2006

Ο Νομάρχης
ΙΩΑΝΝΗΣ ΣΓΟΥΡΟΣ


ΟΔΟΣ ΠΥΘΑΓΟΡΑ
Ο.Τ. 314
Ο.Τ. 313
16.20
1
ΠΕΖΟΔΡΟΜΟΣ ΠΕΡΣΕΑ (π.λ
9
ΟΔΟΣ ΤΕΥΘΙΔΟΣ (π.λ. 10.00μ)
ΕΘΝΙΚΟ ΤΥΠΟΓΡΑΦΕΙΟ
Για τεχνικούς λόγους στο σχεδιάγραμμα
έγινε σμίκρυνση κατά ποσοστό 36 %
Ο.Τ. 311
Ο.Τ. 312

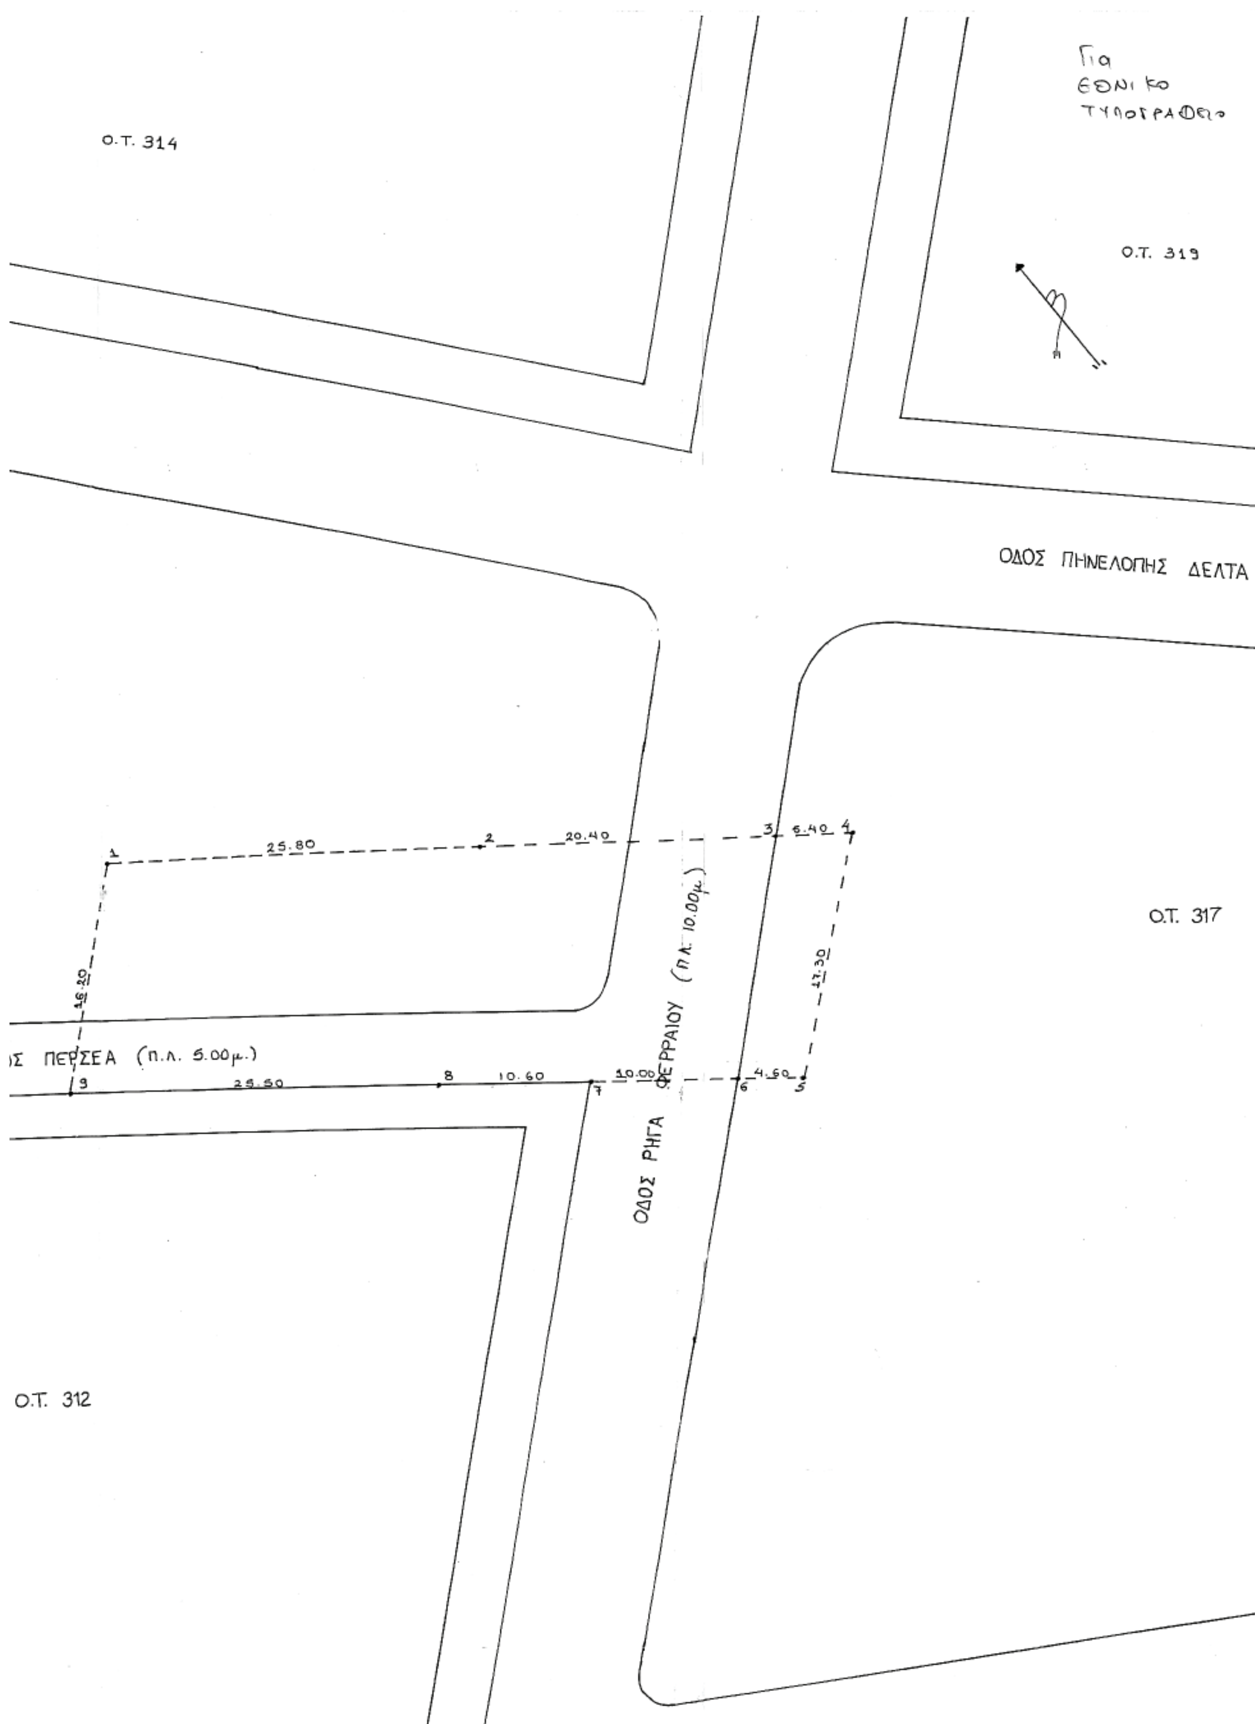
Για
ΕΘΝΙΚΟ
ΤΥΠΟΓΡΑΦΕΙΟ
Ο.Τ. 314
Ο.Τ. 319
ΟΔΟΣ ΠΗΝΕΛΟΠΗΣ ΔΕΛΤΑ
Ο.Τ. 317
25.80
20.40
5.40
17.30
16.20
(π.λ. 10.00μ.)
ΟΔΟΣ ΡΗΓΑ ΦΕΡΡΑΙΟΥ
ΟΣ ΠΕΡΣΕΑ (π.λ. 5.00μ.)
25.50
10.60
10.00
4.60
Ο.Τ. 312

ΑΠΟΦΑΣΗ ΝΟΜΑΡΧΗ ΑΘΗΝΩΝ ΑΡ 6123/2481/06 ΠΟΥ
ΑΦΟΡΑ ΣΕ ΑΡΣΗ & ΕΠΑΝΕΠΙΒΟΛΗ
ΑΠΑΛΛΟΤΡΙΩΣΗΣ ΙΔΙΟΚΤΗΣΙΑΣ ΚΛΗΡ.
ΙΩΑΝΝΗ & ΣΤΥΛΙΑΝΟΥ ΜΙΧΑΛΟΔΗΜΗΤΡΑΚΗ
ΣΤΟ Ο.Τ. 343 ΣΤΟ ΔΗΜΟ ΑΛΙΜΟΥ.

Ο ΝΟΜΑΡΧΗΣ ΑΘΗΝΩΝ

Ι. ΣΓΟΥΡΟΣ

(Π.Λ. 10.00μ.)



Απόσπασμα Ρυμοτομικού Σχεδίου

ΟΡΟΙ ΔΟΜΗΣΗΣ

Δ/ΜΑ ΡΥΜΟΤΟΜΙΑΣ & ΕΛΑΧΙΣΤΩΝ ΟΡΙΩΝ

27.1.1978	30.5.1979	10.8.1981
6.2.1982	6.7.1988	5.10.1989
ΠΡ. =15,00Μ	ΠΑΡΕΚΚΛΙΣΗ ΓΙΑ ΤΑ ΠΡΟ	ΠΡ. =10,00Μ
Ε=400,00Μ^2	9.6.1973	Ε=150,00Μ^2

ΚΤΗΜΑΤΟΛΟΓΙΚΟΣ ΠΙΝΑΚΑΣ
σύμφωνα με την με αρ. 28/98 πράξη τακτοποίησης, προσκύρωσης και αναλογισμού αποζημίωσης του Πολεοδομικού Γραφείου Αργυρούπολης

ΟΝΟΜ/ΜΟ ΙΔΙΟΚΤΗΤΩΝ	Δ/ΝΣΗ ΚΑΤΟΙΚΙΑΣ	ΣΤΟΙΧΕΙΑ ΡΥΜΟΤΟΜΟΥΜΕΝΟΥ ΟΙΚΟΠΕΔΟΥ
ΙΩΑΝΝΗΣ & ΣΤΕΛΙΟΣ ΜΙΧΑΛΟΔΗΜΗΤΡΑΚΗΣ	Ι. Μακρυγιάννη 96-98, Μοσχάτο	(1-2-3-4-5-6-7-8-9-1) = 823,00τ.μ.

Συνοδεύει την με αρ. 387/2005 απόφαση του Δημοτικού Συμβουλίου

Ο
ΔΗΜΑΡΧΟΣ ΑΛΙΜΟΥ

ΚΩΝΣΤΑΝΤΙΝΟΣ ΜΑΝΤΖΟΥΡΑΝΗΣ

Για Εθνικό Τυπογραφείο

ΝΟΜΑΡΧΙΑ ΑΘΗΝΩΝ **ΔΗΜΟΣ ΑΛΙΜΟΥ** **ΔΙΕΥΘΥΝΣΗ ΤΕΧΝΙΚΩΝ ΥΠΗΡΕΣΙΩΝ**
ΤΟΠΟΓΡΑΦΙΚΟ ΔΙΑΓΡΑΜΜΑ
ΘΕΜΑ: ΕΠΑΝΕΠΙΒΟΛΗ ΑΠΑΛΛΟΤΡΙΩΣΗΣ ΙΔΙΟΚΤΗΣΙΑΣ ΙΩΑΝΝΗ & ΣΤΥΛΙΑΝΟΥ ΜΙΧΑΛΟΔΗΜΗΤΡΑΚΗ

ΘΕΣΗ : ΟΔΟΣ ΠΕΡΣΕΑ & ΡΗΓΑ ΦΕΡΑΙΟΥ	**Ο.Τ. 313**
ΚΛΙΜΑΚΑ : 1 : 200	**ΗΜΕΡΟΜΗΝΙΑ:** ΙΑΝΟΥΑΡΙΟΣ 2006

ΜΕΛΕΤΗΤΗΣ :

ΓΙΑΝΝΟΥΛΑ ΚΡΟΚΟΥ, Αγρ. & Τοπογράφος Μηχανικός Ε.Μ.Π.

Ο ΣΥΝΤΑΞΑΣ	**ΘΕΩΡΗΣΗ**
ΓΙΑΝΝΑ ΚΡΟΚΟΥ ΑΓΡ. & ΤΟΠΟΓΡΑΦΟΣ ΜΗΧ/ΚΟΣ Ε.Μ.Π.	ΑΝΔΡΟΜΑΧΗ ΜΟΥΣΙΑ ΠΟΛΙΤΙΚΟΣ ΜΗΧΑΝΙΚΟΣ ΔΙΕΥΘΥΝΤΡΙΑ Τ.Υ.

Αριθμ. Ι-1282 (2)

Καθορισμός χρήσης γης παραχωρούμενης κοινόχρηστης έκτασης, του αγροκτήματος Νέας Βύσσας Δήμου Βύσσας, Ν. Έβρου στο Φιλιππίδη Παναγιώτη του Δημητρίου, ως χώρο ανέγερσης σταβλικών εγκαταστάσεων.

Ο ΝΟΜΑΡΧΗΣ ΕΒΡΟΥ

Έχοντας υπόψη:

1. Το ν. 1512/1985 (ΦΕΚ 4 Α) «Τροποποίηση και συμπλήρωση πολεοδομικών διατάξεων κ.λπ.» και ειδικά το άρθρο 3, «καθορισμός χρήσεων παραχωρημένων δημόσιων εκτάσεων».

2. Την υπ' αριθμ. 25/2006 απόφαση του Δημοτικού Συμβουλίου, Δήμου Βύσσας.

3. Το υπ' αριθμ. 8431/21.6.2006 έγγραφο της Δ/νσης Γεωργικής Ανάπτυξης, Περιφέρεια Ανατ. Μακεδονίας και Θράκης.

4. Το υπ' αριθμ. 3732/7.4.2006 έγγραφο της Διεύθυνσης Αγροτικής Ανάπτυξης, Τμήμα Ζωικής, Ορεστιάδας.

5. Το υπ' αριθμ. 676/27.3.2006 έγγραφο της ΙΘ' Εφορίας Προϊστορικών και Κλασικών Αρχαιοτήτων Κομοτηνής.

6. Το υπ' αριθμ. 253/20.3.2006 έγγραφο της Διεύθυνσης Τουρισμού, Κομοτηνής.

7. Το υπ' αριθμ. έγγραφο 2132/8.6.2006 της Δ/νσης Δασών Έβρου, Αλεξανδρούπολης.

8. Το υπ' αριθμ. 3205/2.6.2006 έγγραφο της Δ/νσης Δασών Έβρου, Δασαρχείο Διδυμοτείχου.

9. Το υπ' αριθμ. 1389/6.4.2006 έγγραφο της Δ/νσης Υγείας Ν. Έβρου.

10. Το υπ' αριθμ. 377/17.5.2006 έγγραφο του Τμήματος Τοπογραφίας Ορεστιάδας.

11. Το γεγονός οτι από την απόφαση αυτή δεν προκαλείται δαπάνη σε βάρος του Κρατικού Προϋπολογισμού, αποφασίζουμε:

Καθορίζουμε τη χρήση γης του τεμαχίου με αριθμ. 887στ, έκτασης 5.000 τ.μ. του αγροκτήματος Νέας Βύσσας του Δήμου Βύσσας, Ν. Έβρου, της Α.Δ. 1932, ως «χώρο για την ανέγερση σταβλικών εγκαταστάσεων» όπως φαίνεται στο συνημμένο στην παρούσα απόφαση τοπογραφικό διάγραμμα της Δ/νσης Τοπογραφίας Ορεστιάδας.

Η απόφαση αυτή να δημοσιευθεί στην Εφημερίδα της Κυβερνήσεως.


Ορεστιάδα, 11 Ιουνίου 2006

Ο Νομάρχης

ΝΙΚΟΛΑΟΣ ΖΑΜΠΟΥΝΙΔΗΣ

ΤΟΠΟΓΡΑΦΙΚΟ ΔΙΑΓΡΑΜΜΑ

διαχωρισμού τεμαχίου 887γ εκτάσεως 101.750 τ.μ. Χέρσο Κοινό της Α.Δ. 1932 του αγροκτήματος Ν. Βύσσας το οποίο διεχωρίσθει σε 887ε με έκταση 96.750 τ.μ. Χέρσο κοινό και σε 887στ με έκταση 5.000 τ.μ. το οποίο προορίζεται υπέρ. Φιλιππίδη Παναγιώτη του Δημητρίου για ανέγερση σταβλικών εγκαταστάσεων.

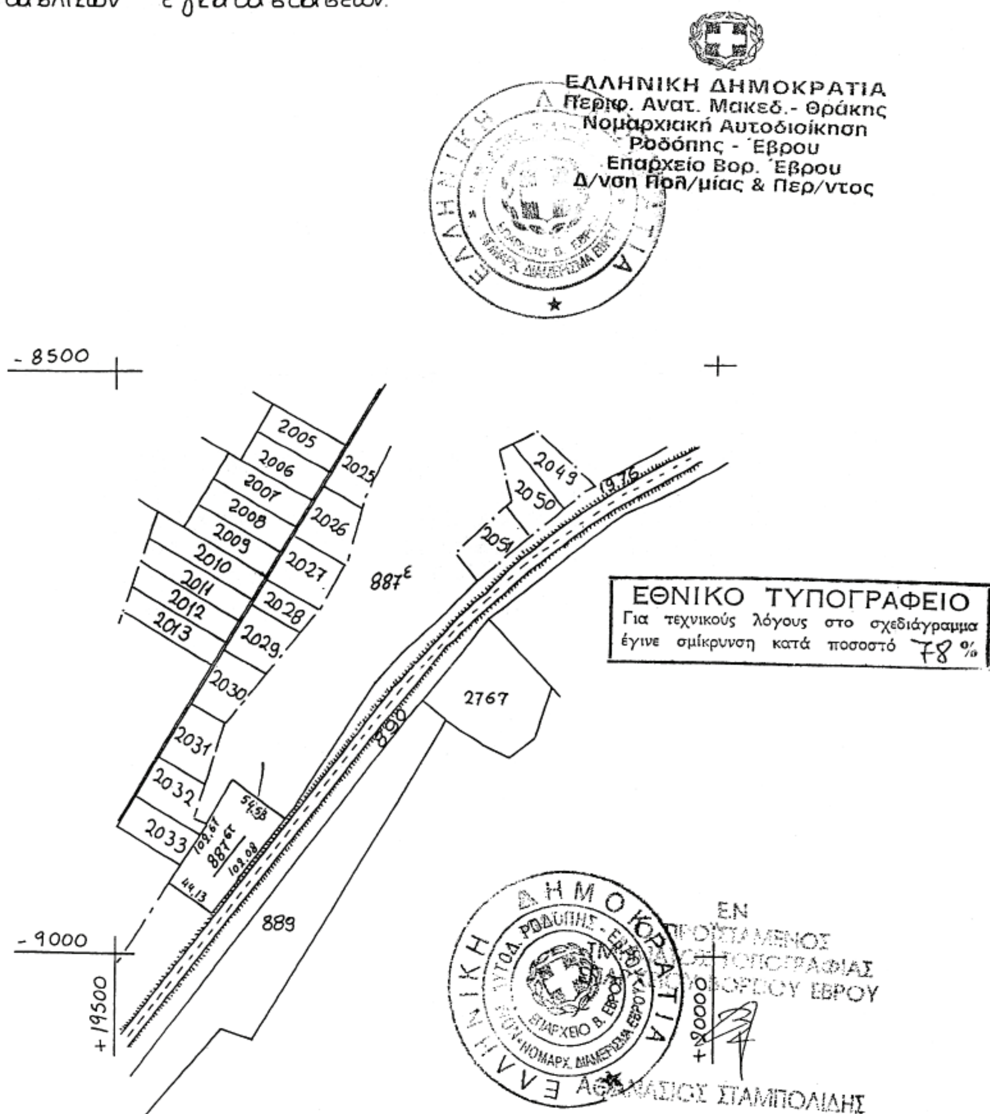

Αριθμ. Ι-3076/06 (3)

Καθορισμός χρήσης γης τεμαχίου προς παραχώρηση του αγροκτήματος Αρδανίου.

Ο ΝΟΜΑΡΧΗΣ ΕΒΡΟΥ

Έχοντας υπόψη:

1. Το ν. 1512/11.1.1985 (ΦΕΚ 4Α) «Τροποποίηση και συμπλήρωση πολεοδομικών διατάξεων κ.λπ.» και ειδικά το άρθρο 3 «Καθορισμός χρήσεων παραχωρούμενων δημοσίων εκτάσεων».

2. Το υπ' αριθμ. Ι-1681/15.5.2006 έγγραφο της Διεύθυνσης Πολεοδομίας και Περιβάλλοντος Ν.Δ. Έβρου.

3. Το υπ' αριθμ. 9310/18.7.2006 έγγραφο της Διεύθυνσης Γεωργικής Ανάπτυξης της Περ. Ανατ. Μακεδονίας - Θράκης.

4. Το υπ' αριθμ. Ζ/3910/27.3.2006 έγγραφο της Διεύθυνσης Αγροτικής Ανάπτυξης Ν.Δ. Έβρου.

5. Το υπ' αριθμ. 1156/25.05.2006 έγγραφο της ΙΘ΄ Εφορίας Προϊστορικών και Κλασσικών Αρχαιοτήτων.

6. Το υπ' αριθμ. 464/4.5.2006 έγγραφο της Δ/νσης Τουρισμού της Περιφέρειας Ανατ. Μακεδονίας - Θράκης.

7. Το υπ' αριθμ. 2100/4.5.2006 έγγραφο της Διεύθυνσης Υγείας Ν.Δ. Έβρου.

8. Το υπ' αριθμ. 814/7.4.2006 έγγραφο της Διεύθυνσης Τοπογραφίας Ν.Δ. Έβρου.

9. Το υπ' αριθμ. 2504/10.7.2006 έγγραφο του Δασαρχείου Σουφλίου.

10. Την υπ' αριθμ. 135/2006 απόφαση του Δημοτικού Συμβουλίου του Δήμου Φερών, αποφασίζουμε:

Καθορίζουμε την χρήση γης τμήματος προς παραχώρηση του τεμαχίου υπ. αριθ. 1366 με στοιχεία (Α, Β, Γ, Δ) έκτασης 4.000 τ.μ. του αγροκτήματος «Αρδανίου» Φερών Ν. Έβρου Διανομής 1967, για ανέγερση σταβλικών εγκαταστάσεων, όπως φαίνεται στο συνημμένο στην παρούσα απόφαση τοπογραφικό διάγραμμα που θεωρήθηκε από την Προϊσταμένη της Δ/νσης Πολεοδομίας και Περιβάλλοντος του Νομαρχιακού Διαμερίσματος Έβρου Μικέδη - Νικολάου Πηνελόπη Αρχιτέκτων Μηχανικός με Α΄ βαθμό.

Η απόφαση αυτή να δημοσιευθεί στην Εφημερίδα της Κυβερνήσεως.


Αλεξανδρούπολη, 28 Ιουλίου 2006

Ο Νομάρχης

ΝΙΚΟΛΑΟΣ ΖΑΜΠΟΥΝΙΔΗΣ

ΕΛΛΗΝΙΚΗ ΔΗΜΟΚΡΑΤΙΑ
ΝΟΜΑΡΧΙΑΚΗ ΑΥΤΟΔΙΟΙΚΗΣΗ
ΡΟΔΟΠΗΣ – ΕΒΡΟΥ
ΝΟΜΑΡΧΙΑΚΟ ΔΙΑΜΕΡΙΣΜΑ ΕΒΡΟΥ
ΔΙΕΥΘΥΝΣΗ ΠΟΛΕΟΔΟΜΙΑΣ & ΠΕΡΙΒΑΛΛΟΝΤΟΣ

ΚΑΘΟΡΙΣΜΟΣ ΧΡΗΣΗΣ ΓΗΣ ΤΟΥ ΤΕΜΑΧΙΟΥ ΥΠ. ΑΡΙΘ. 1366 ΤΟΥ ΑΡΔΑΝΙΟΥ ΦΕΡΩΝ Σ.Δ. 1967 ΤΟΥ Ν. ΕΒΡΟΥ.

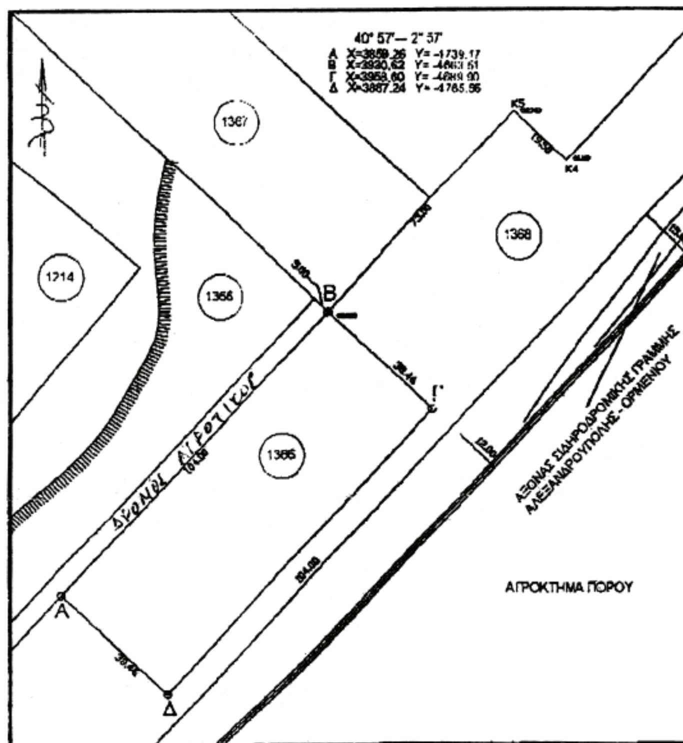

Ε(ΑΒΓΔ) = 4.000 τ.μ.
ΚΛΙΜΑΚΑ = 1: 5.000

ΕΘΝΙΚΟ ΤΥΠΟΓΡΑΦΕΙΟ
Για τεχνικούς λόγους στο σχεδιάγραμμα έγινε σμίκρυνση κατά ποσοστό 78 %

ΘΕΩΡΗΘΗΚΕ
Και συνοδεύει την Αριθ. Ι-3076/28.07.2006 Απόφαση του Νομάρχη Έβρου για τον καθορισμό χρήσης γης του τεμαχίου 1366 αγροκτήματος Αρδανίου Φερών Ν. Έβρου.



Ε.Ν.
Η Προϊσταμένη

ΜΙΚΕΔΗ – ΝΙΚΟΛΑΟΥ ΠΙΝΕΛΟΠΗ
ΑΡΧΙΤΕΚΤΩΝ ΜΗΧ/ΚΟΣ
με Α΄β


04008552209060008

ΑΠΟ ΤΟ ΕΘΝΙΚΟ ΤΥΠΟΓΡΑΦΕΙΟ
ΚΑΠΟΔΙΣΤΡΙΟΥ 34 * ΑΘΗΝΑ 104 32 * ΤΗΛ. 210 52 79 000 * FAX 210 52 21 004
ΗΛΕΚΤΡΟΝΙΚΗ ΔΙΕΥΘΥΝΣΗ: http://www.et.gr – e-mail: webmaster@et.gr